




Herenweg

't Wuiwer

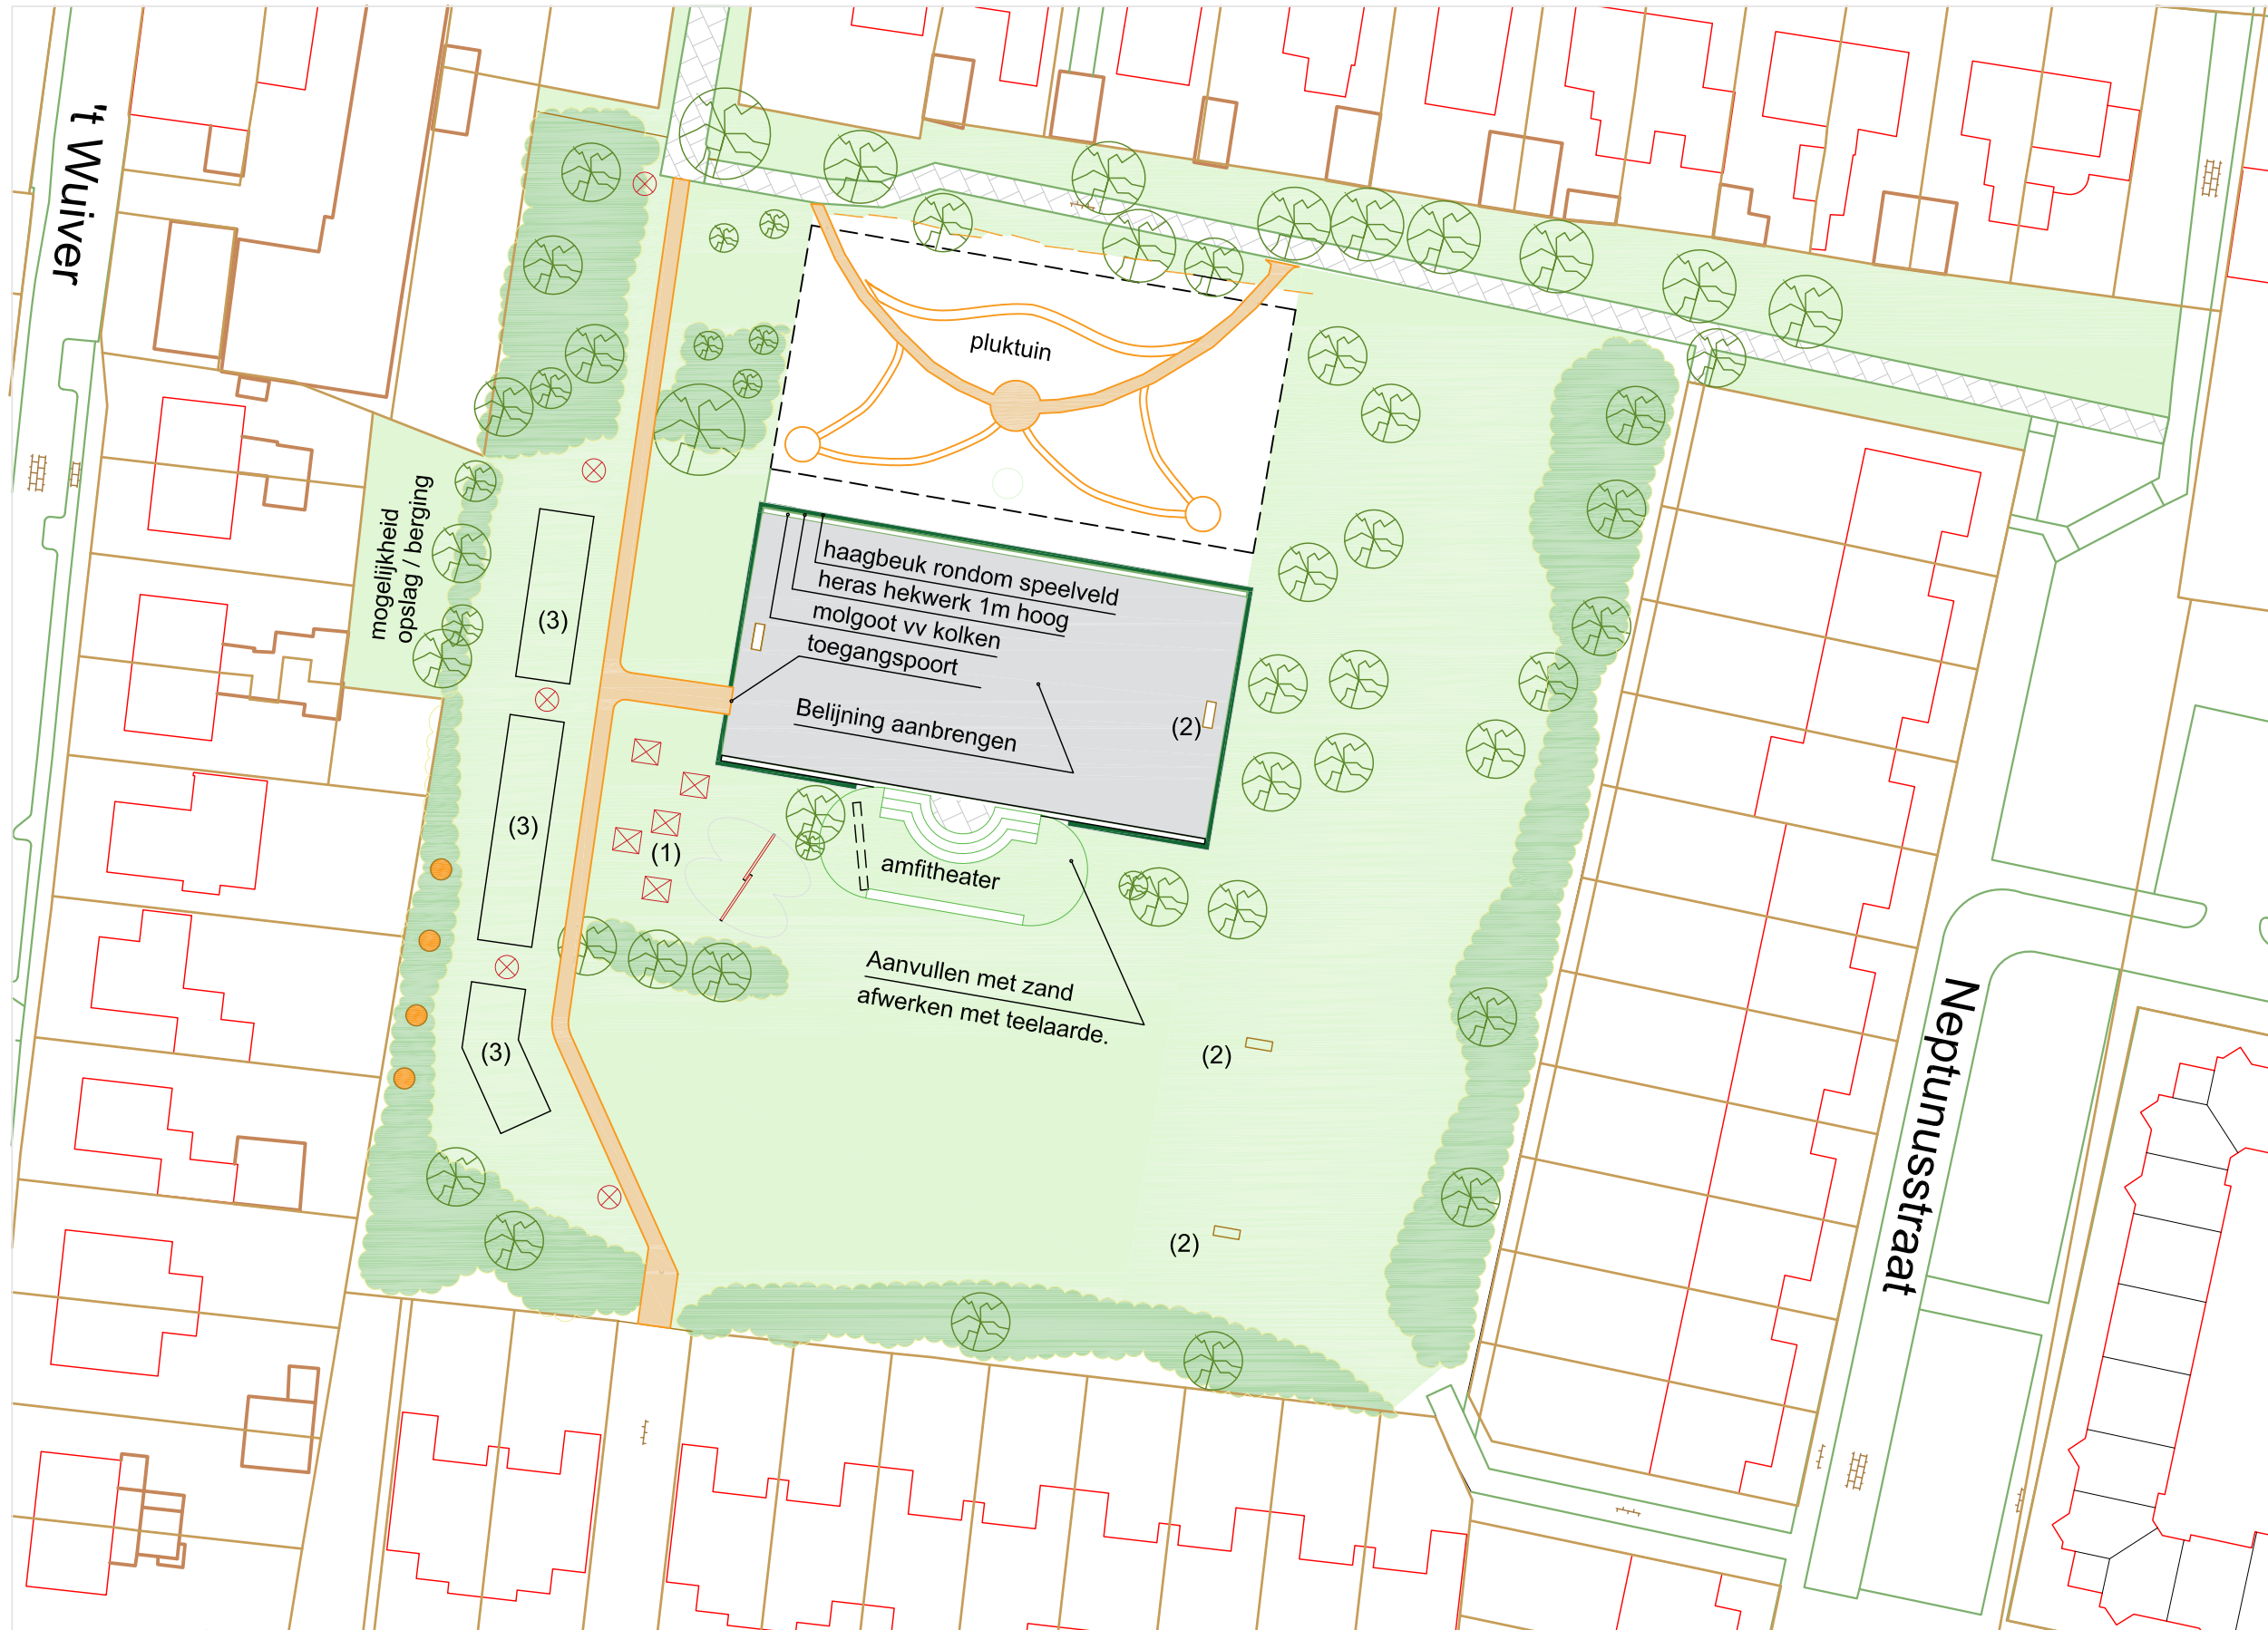

- (1) Speeltoestellen (nieuw)
- (2) Goal (bestaand)
- (3) Trimtoestellen (nieuw)
- Asfalt
- Gras
- Struikgewas
- Speeltoestellen
- Trottoirtegels
- Geprojecteerde hartlijn nieuw hh-pad
- Lantaarnpaal
- Boomstam
- Boomstronk

Neptunusstraat

Antaresstraat



Onderdeel: **Nieuwe situatie**
2019

Project: Groene Hart Oudorp
 Datum: 25-01-2019
 Editie: C Wijz: n.t.b.
 Schaal: --
 Status: Voorlopig ontwerp
 Kenmerk: 2017A-OP-45001

