RENVOOI

best. Bestaande boom

Half hard pad

Snipperpad ca 80 m2

Boomstammen

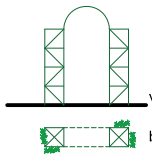

Poort: (stalen frame Dennengroen) = toegang tot pluktuin rondom klimrozen planten (2e levering)

Hekwerk Heras met Beukenhaag

Hek van houten palen en staaldraad

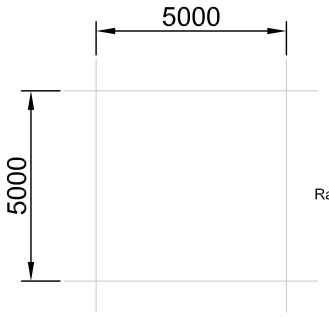

Rasterlijnen t.b.v. uitzetten

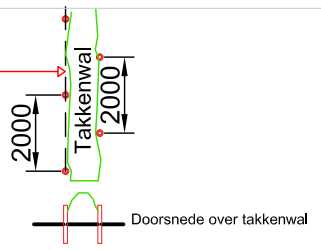

Palen h.o.h. 2m.
Breedte takkenwal: ca 0,8 m
Staaldraad: minimaal 86 m1 nodig
Palen: 1m lang (50 cm in de grond werken)
Totaal: 62 palen nodig

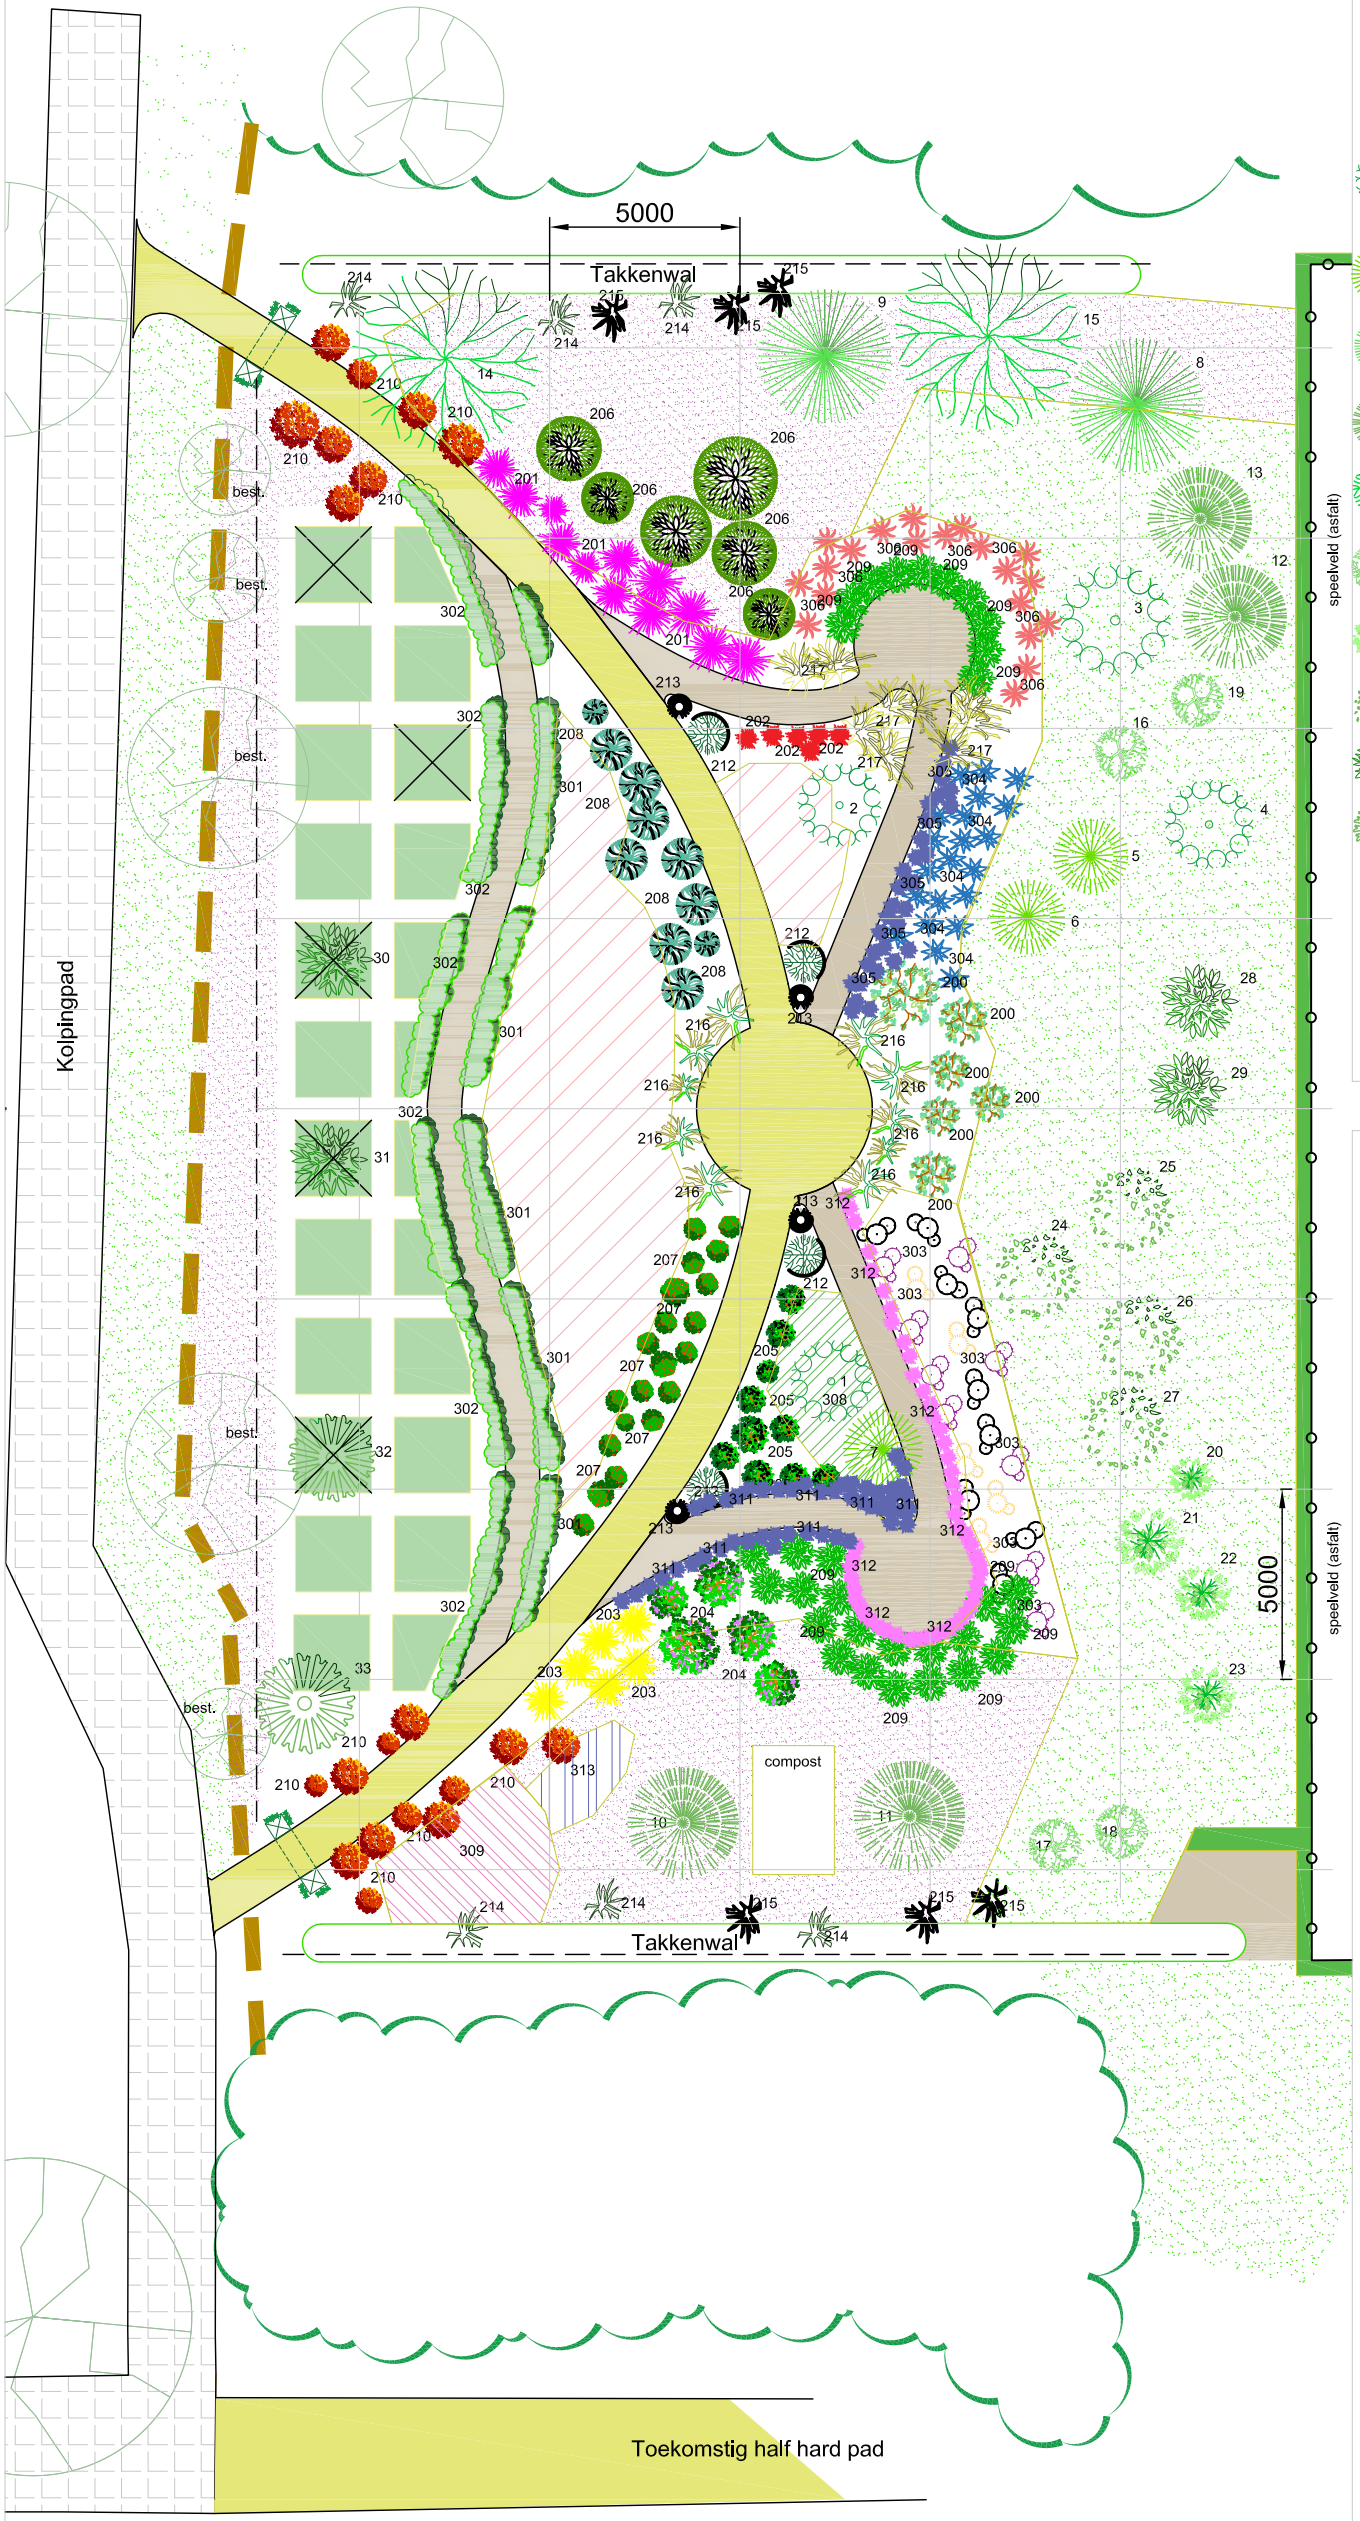

1e Levering

BOMEN

nr.		hoev.
1	Appelboom 'Rode Boskoop'	1
2	Appelboom 'James Grieve'	1
3	Appelboom 'Braeburn'	1
4	Appelboom 'Topaz'	1
5	Perenboom 'Saint Remy'	1
6	Perenboom Communis 'Winterrietpeer	1
7	Perenboom 'Concorde'	1
8	Walnotenboom 'Broadview'	1
9	Walnotenboom 'Buccaneer'	1
10/11	Hazelnootstruik Halle'sch Riesen	2
12/13	Hazelnootstruik 'Lange Spaanse'	2
14/15	Notenboom 'Tamme Kastanje'	2
16	Pruimenboom 'Reine Victoria'	1
17	Pruimenboom 'R. Claude d'Oullins'	1
18/19	Pruimenboom 'Anna Spath'	2
20/21	Kersenboom 'Kordia'	2
22/23	Kersenboom 'Hedelfinger'	2
24/25	Perzikboom 'Madame Blanchet'	2
26/27	Abrikoos ' Tros Oranje'	2
28/29	Vijgeboom 'Brown Turkey'	2
30/31	Vijgeboom 'Kadota'	2
32/33	Moerbeiboom	2

2e Levering

BLOEIENDE PLANTEN
HEESTERS

nr.		hoev.
200	Sambucus nigra ' Black Beauty'	6
201	Rhodondendron ' Germanica'	12
202	Egelantier 'Rosa rubignosa'	6
203	Bottelroos 'Rosa rugosa'	6
204	Moeraspalm	5
205	Amerikaanse Sering	10
206	Magnolia	6
207	Pioenroos	20
208	Vlinderstruik	10
209	Laurier	30
210	Hortensia	20
211	Klimroos	8

NIET BLOEIENDE PLANTEN

212	Thuja Occidentalis	4
213	Dwerg Cyprus	4
214	Schildvaren	6
215	Dubbelloofvaren	6

GRASSOORTEN

216	Pampas gras	10
217	Lampenpoetsergras	10

3e Levering

WIJNRANKEN

301	Druivelaar 'Boskoop Glory' (paars)	32
302	Druivelaar 'Bianca' (wit)	32
	ca 1 rank per m1	

BESSENSTRUIKEN totaal 160 m2

303	Blauwe bes 'Reka'	16
303	Zwarte bes 'Bona'	10
303	Rode bes 'Red Lake'	10
303	Rode bes 'Roodneus'	10
303	Witte bes 'Witte Hollander'	10
303	Kruisbes 'Lady Sun'	10
303	Kruisbes 'Tatjana'	10
304	Framboos 'Black Satin'	10
305	Framboos 'Polka'	10
306	Aardbeien 'Ostara'	20

BODEMBEDEKKERS totaal 150 m2

308	Bosaardbei	105
309	Lieve-vrouwe-bedstro	90
310	Hondsdraf	70
310	Steen Tijm	70
310	Daslook	70
310	Engelse Munt/pepermunt	70
310	Kruipende rozemarijn 'Capri'	70
310	Oregano	70
311	Campanula 'Blaue Clips'	70
312	Lavendel	70
313	Dovenetel 'Shell Pink'	35

GRASSOORTEN EN VELDBLOEMEN

	Gazongras	500 m2
	Veldbloemen / bijenmengsel N1	200 m2

MOESTUINEN SCHOLEN

OMVANG EN VERDELING:
NADER OVEREEN TE KOMEN MET SCHOLEN.

0 1 5m

Project: Groene Hart Oudorp
Datum: 07-03-2019
Editie: A Wijz: n.t.b.
Schaal:
Status: Uitvoering
Kenmerk: 2017A-OP-45001

Opdrachtgever:
Vereniging
Groene Hart
Oudorp

STICHT HET GROENE HART OUDORP